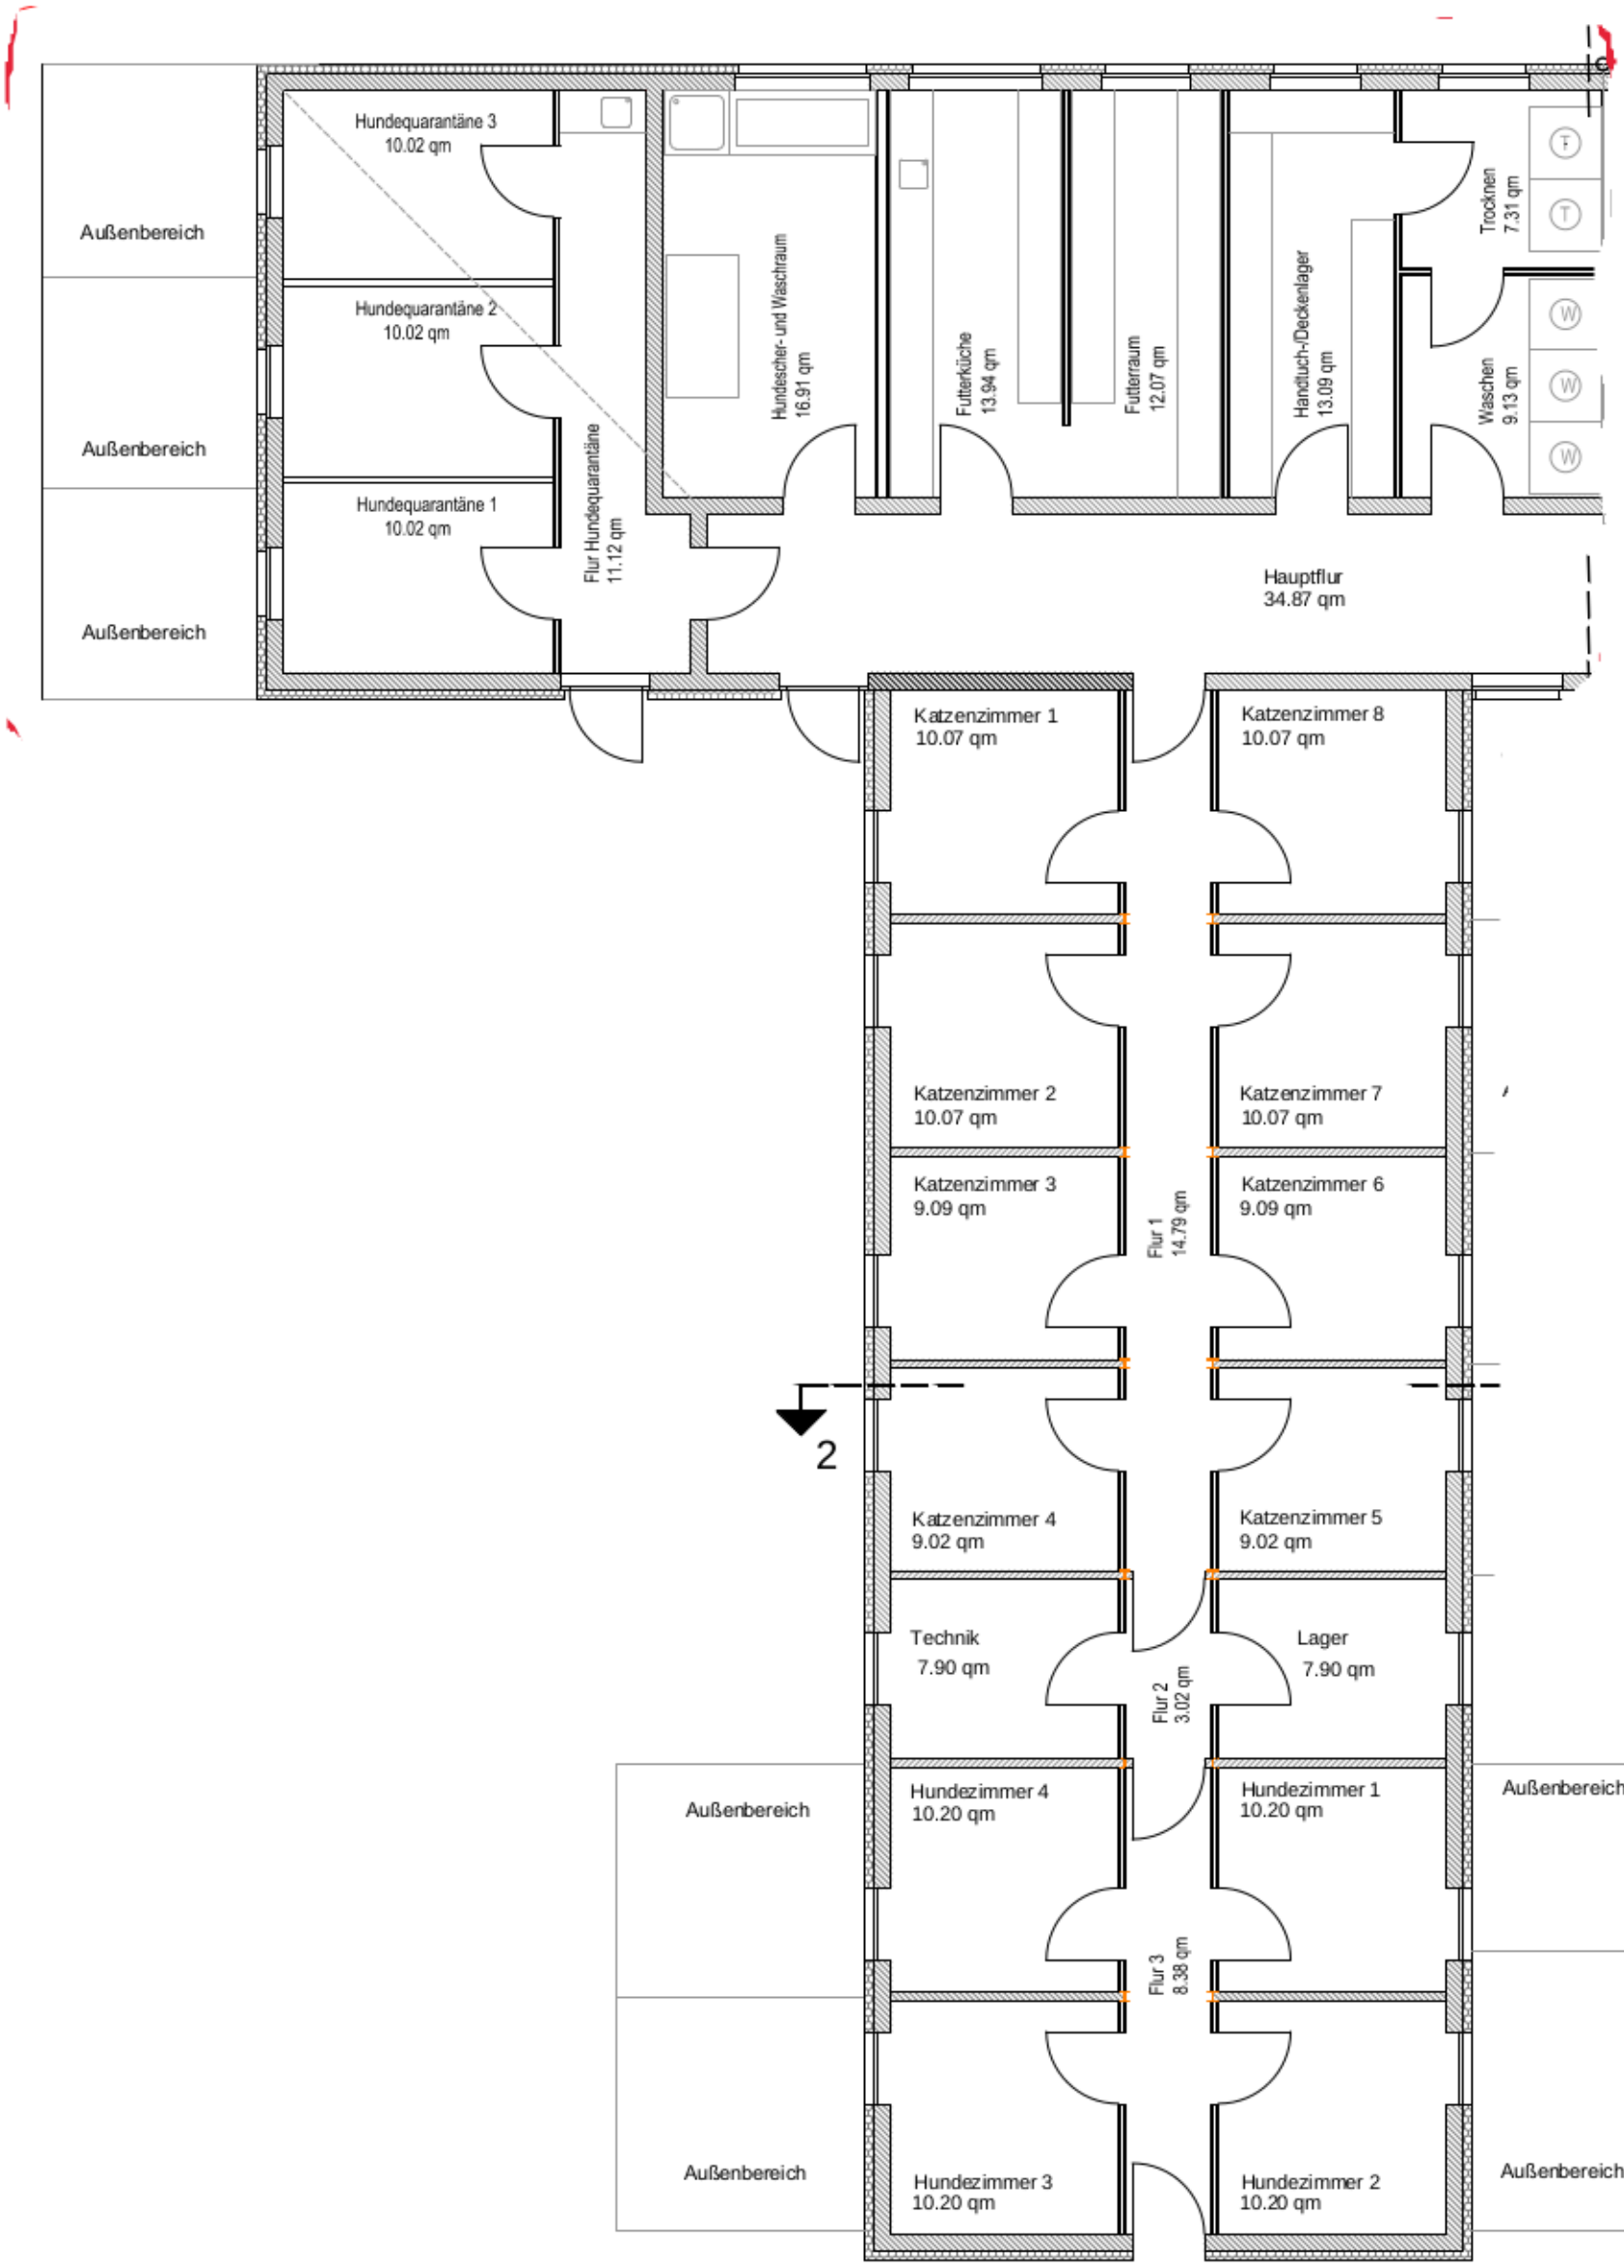
Außenbereich
Hundequarantäne 3
10.02 qm
Hundequarantäne 2
10.02 qm
Hundequarantäne 1
10.02 qm
Flur Hundequarantäne
11.12 qm
Hundescher- und Waschraum
16.91 qm
Futterküche
13.94 qm
Futterraum
12.07 qm
Handtuch-/Deckenlager
13.09 qm
Trocknen
7.31 qm
Waschen
9.13 qm
Hauptflur
34.87 qm
Katzenzimmer 1
10.07 qm
Katzenzimmer 8
10.07 qm
Katzenzimmer 2
10.07 qm
Katzenzimmer 7
10.07 qm
Katzenzimmer 3
9.09 qm
Katzenzimmer 6
9.09 qm
Flur 1
14.79 qm
2
Katzenzimmer 4
9.02 qm
Katzenzimmer 5
9.02 qm
Technik
7.90 qm
Lager
7.90 qm
Flur 2
3.02 qm
Hundezimmer 4
10.20 qm
Hundezimmer 1
10.20 qm
Flur 3
8.38 qm
Hundezimmer 3
10.20 qm
Hundezimmer 2
10.20 qm